

1 Alzado Gran Via
1:100




2 Alzado Maestro Arleta
1:100




3 Alzado Plaza
1:100

PROYECTO	EDIFICIO DE 28 UNIDADES, TRASTEROS Y GARAJE (ANTES EDIFICIO DE 24 UNIDADES, TRASTEROS, GARAJES Y LOCAL COMERCIAL)	EXTERIOR	6054-22E
SITUACIÓN	GRAN VÍA TÁRREGA MONTEALICHO, 33, CASTELLÓN	FECHA	JUNIO-2024
PROMOTOR	JUDOCORPE S.L.	ESCALA	1:100
PLANO	ALZADOS	PAÑO	20
ARQUITECTOS	LUIS DE MARCOS MIGUEL SANTIAGO OLIBOU JESÚS DEIGADO CORREA		
OCTÓGONO CASTELLÓN S.L.P. Arquitectura, Ingeniería y Urbanismo. C/ Sagasta 20, Bajo. 12002 Castellón 0034-944226716			
DIBUJADO POR: Aitor		AVULIA S:	

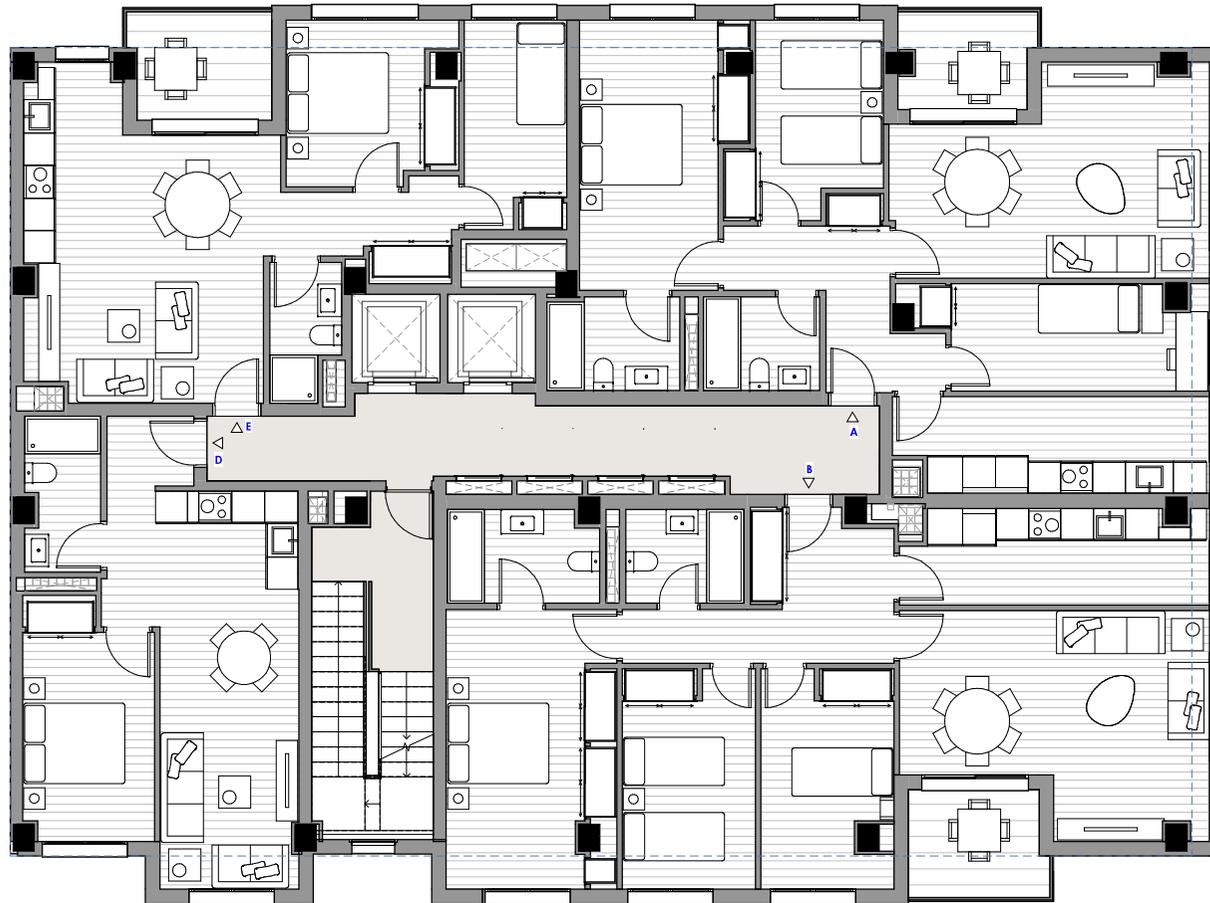


PROYECTO	EDIFICIO DE 28 NIÑERÍAS, TRASTEROS Y GARAJE (ANTES EDIFICIO DE 24 NIÑERÍAS, TRASTEROS, GARAJES Y LOCAL COMERCIAL)	EXTENSIÓN	6054-22E
SITUACIÓN	GRAN VÍA TÁRREGA MONTEBAHIICO, 33. CASTELLÓN	FECHA	JUNIO-2024
PROMOTOR	JOCOSPE, S.L.	ESCALA	1:30
PLANO	DISTRIBUCIÓN PLANTA PRIMERA	PAÑO	08
ARQUITECTOS	 LUIS DE MARCOS MIGUEL SANTIAGO GIL BOU JESÚS DEIGADO CORREA OCTÓGONO CASTELLÓN S.L.P. Arquitectura, Ingeniería y Urbanismo. C/ Sagasta 20, Bajo. 12002 Castellón 0034-944226716 DIBUJADO POR: Autor		

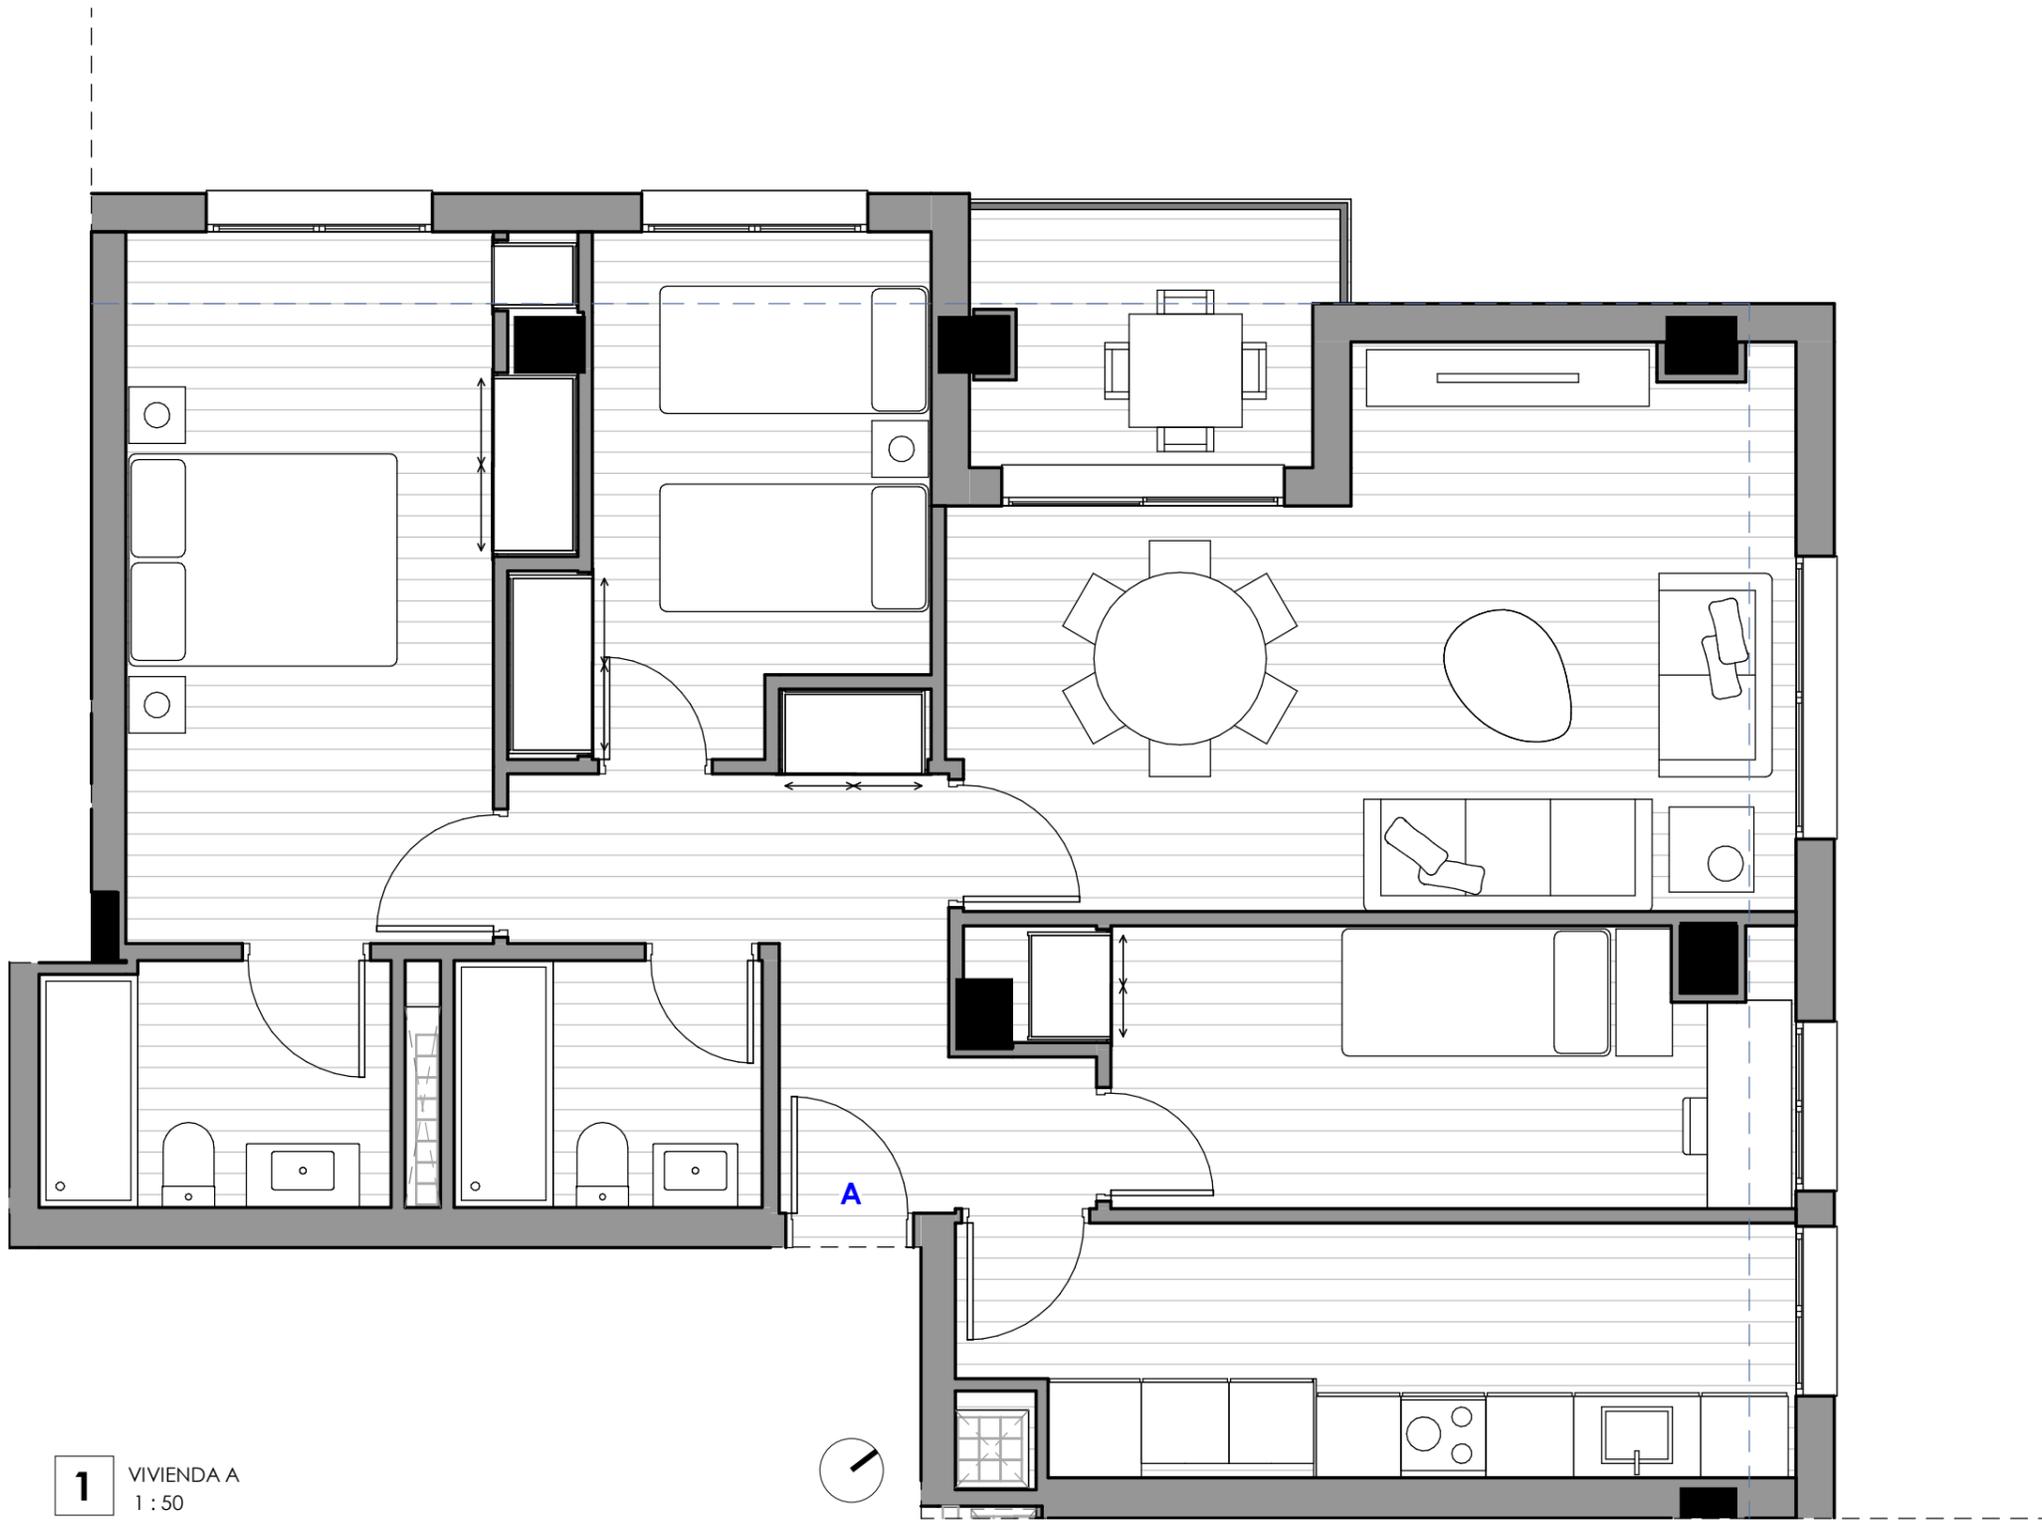


1 VIVIENDA A
1 : 50



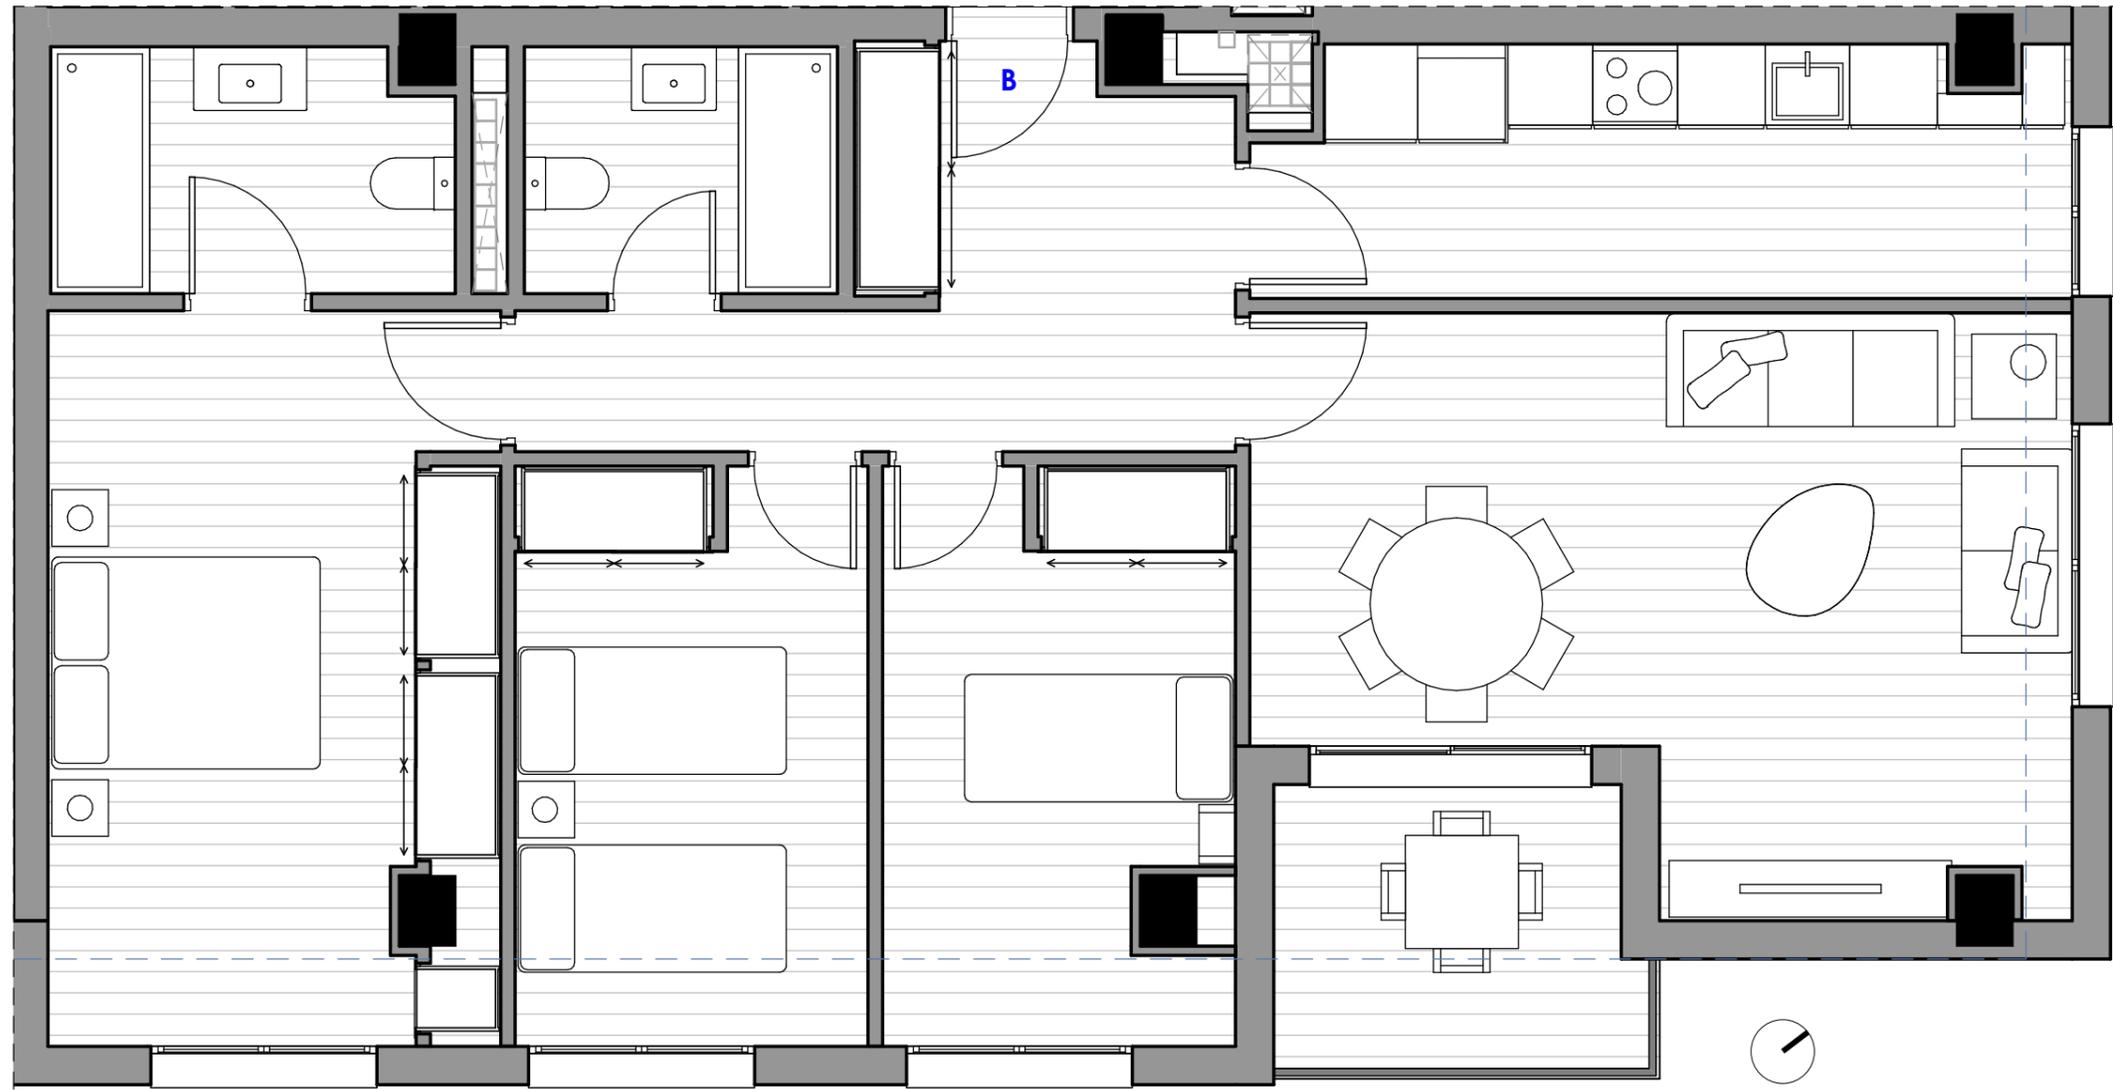


1 VIVIENDA B
1 : 50

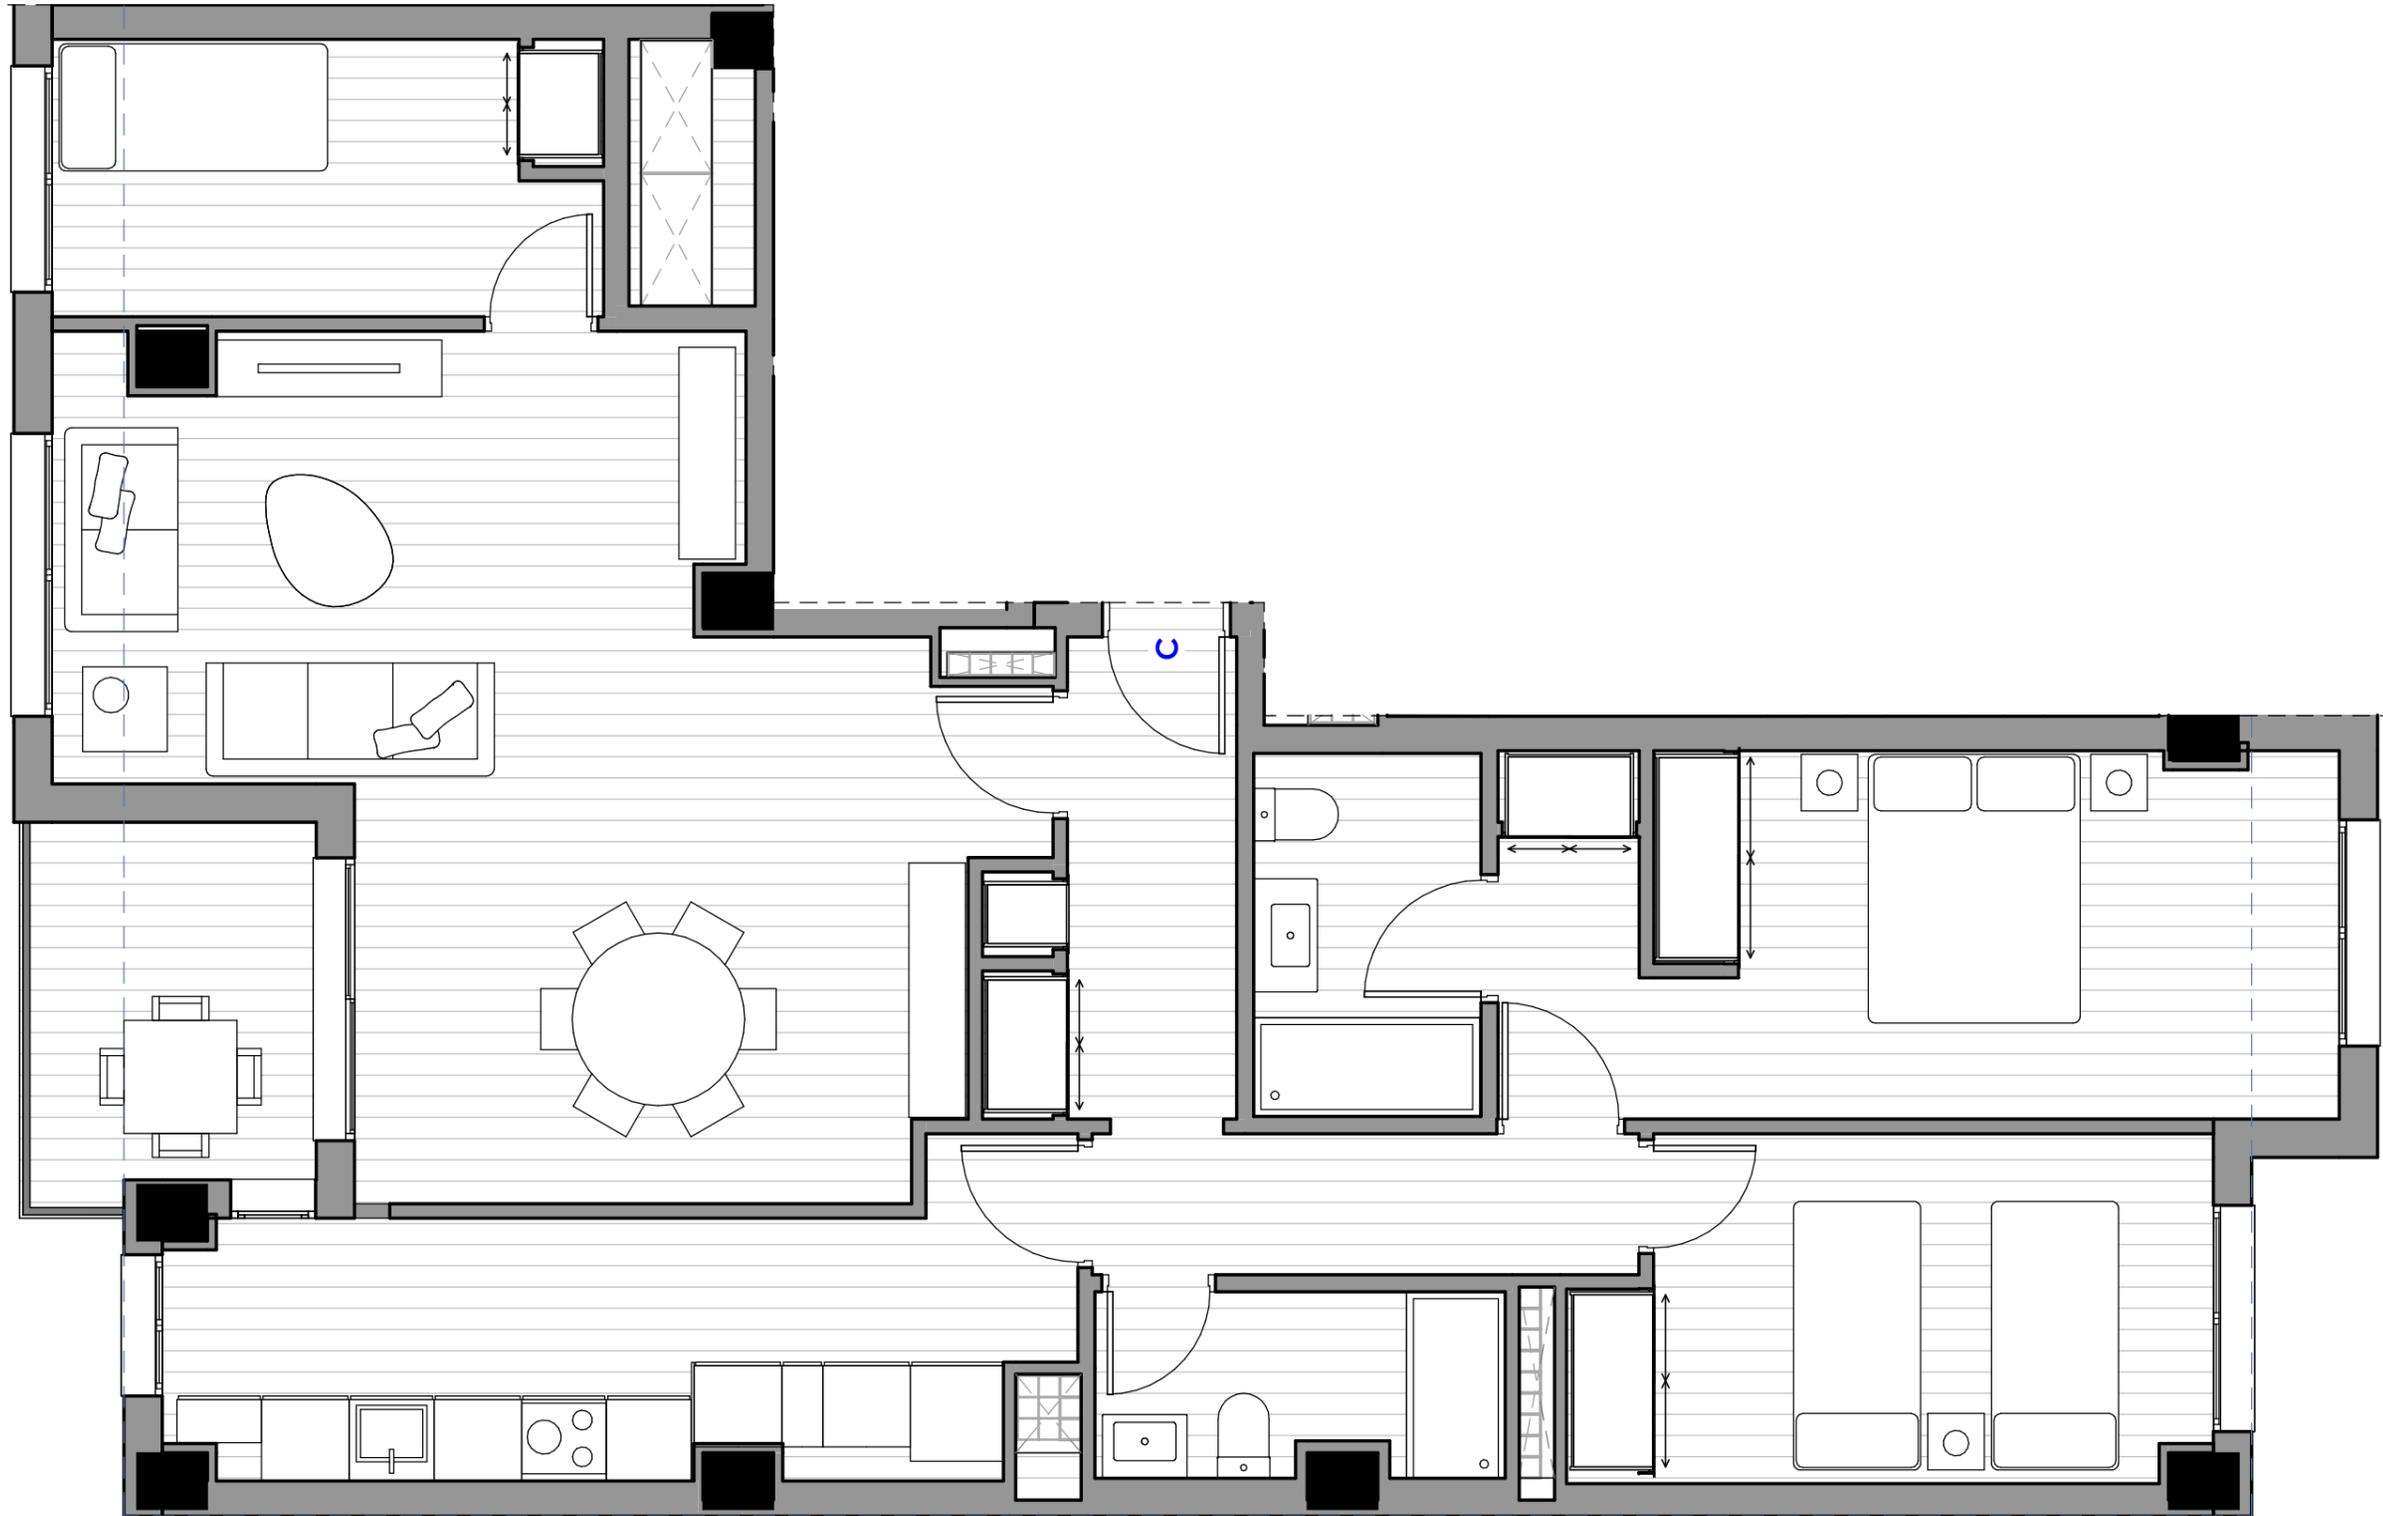

1 VIVIENDA C
1 : 50



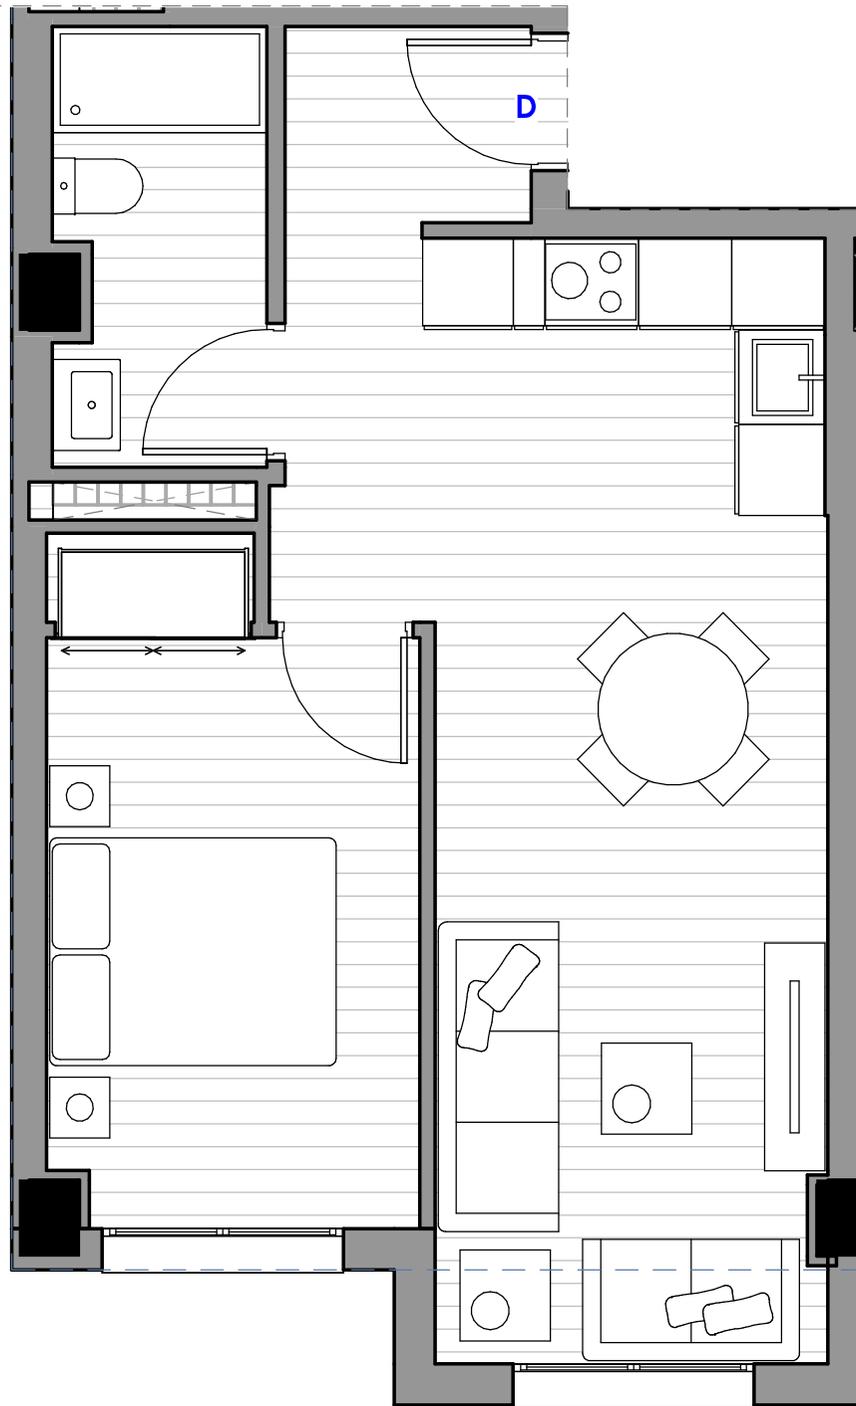



1 VIVIENDA D
1 : 50




1

VIVIENDA E
1 : 50

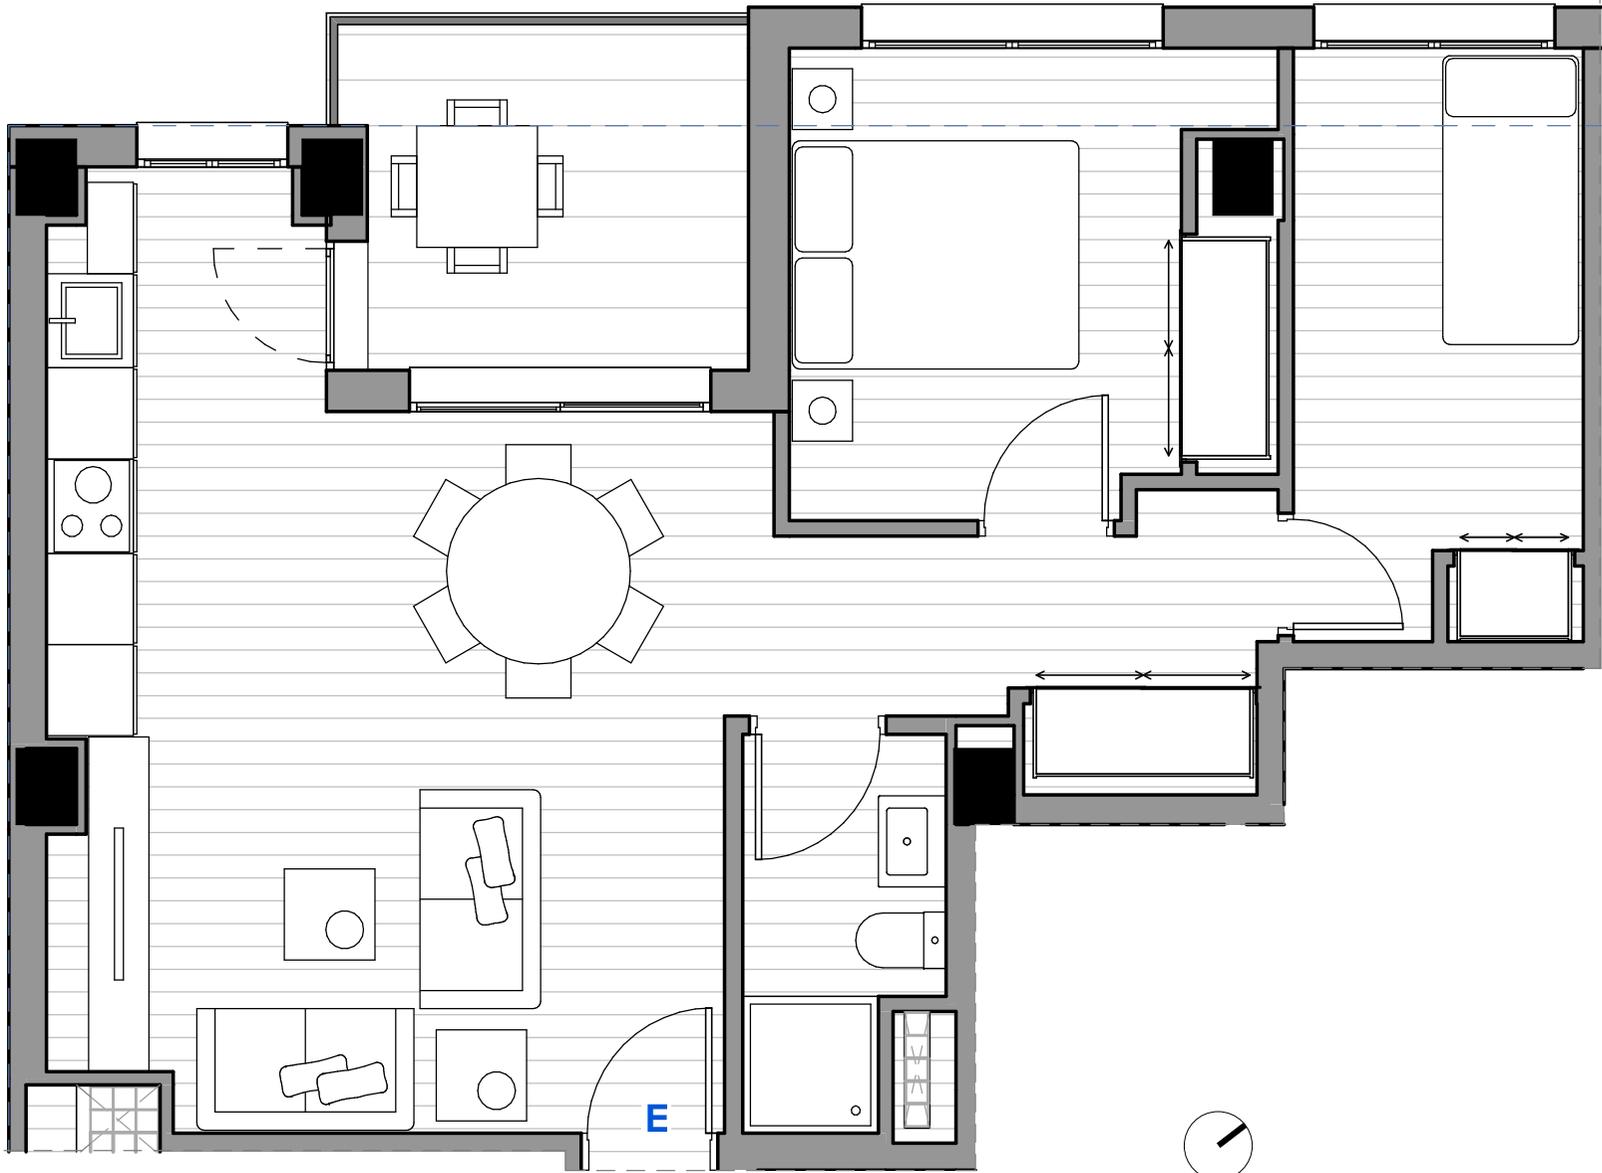

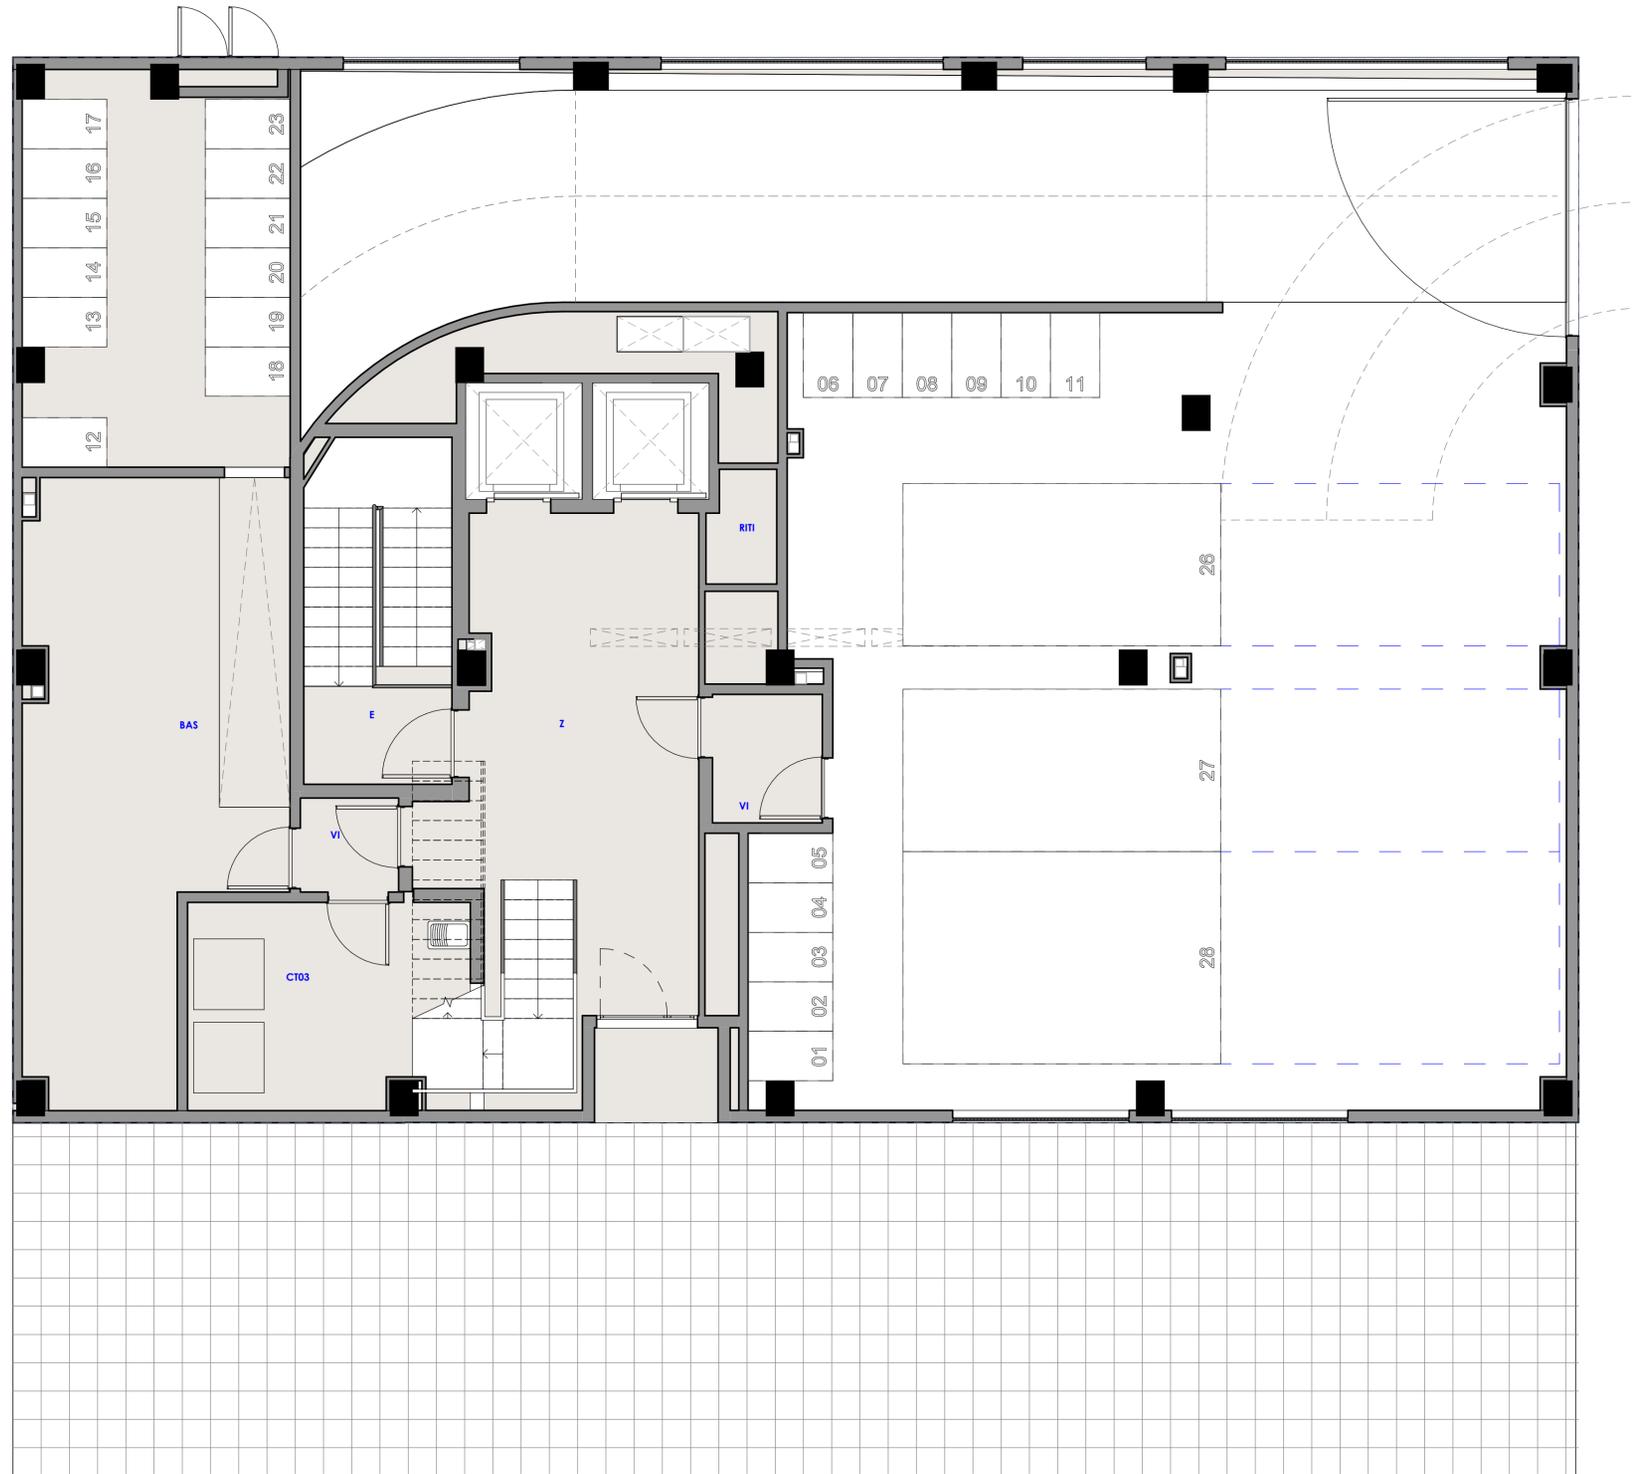

PROYECTO	EDIFICIO DE 28 VIVIENDAS, TRASTEROS Y GARAJE (ANTES: EDIFICIO DE 24 VIVIENDAS, TRASTEROS, GARAJES Y LOCAL COMERCIAL)	EXPREBITE 6054-22E
SITUACIÓN	GRAN VÍA TÁRREGA MONTEBLANCO, 33, CASTELLÓN	FECHA JUNIO-2024
PROMOTOR	JOCONSFE, S.L.	ESCALA 1:50
PLANO	DISTRIBUCIÓN PLANTA BAJA	PLANO 07
 ARQUITECTOS LUIS DE MARCOS MIGUEL SANTIAGO GIL BOJ JESÚS DELGADO CORREA OCTÓGONO CASTELLÓN, S.L.P. Arquitectura, Ingeniería y Urbanismo. C/ Sagasta 20, Bajo. 12002 Castellón. 0034-964 22.67.16 DIBUJADO POR: Autor ANULA A:		

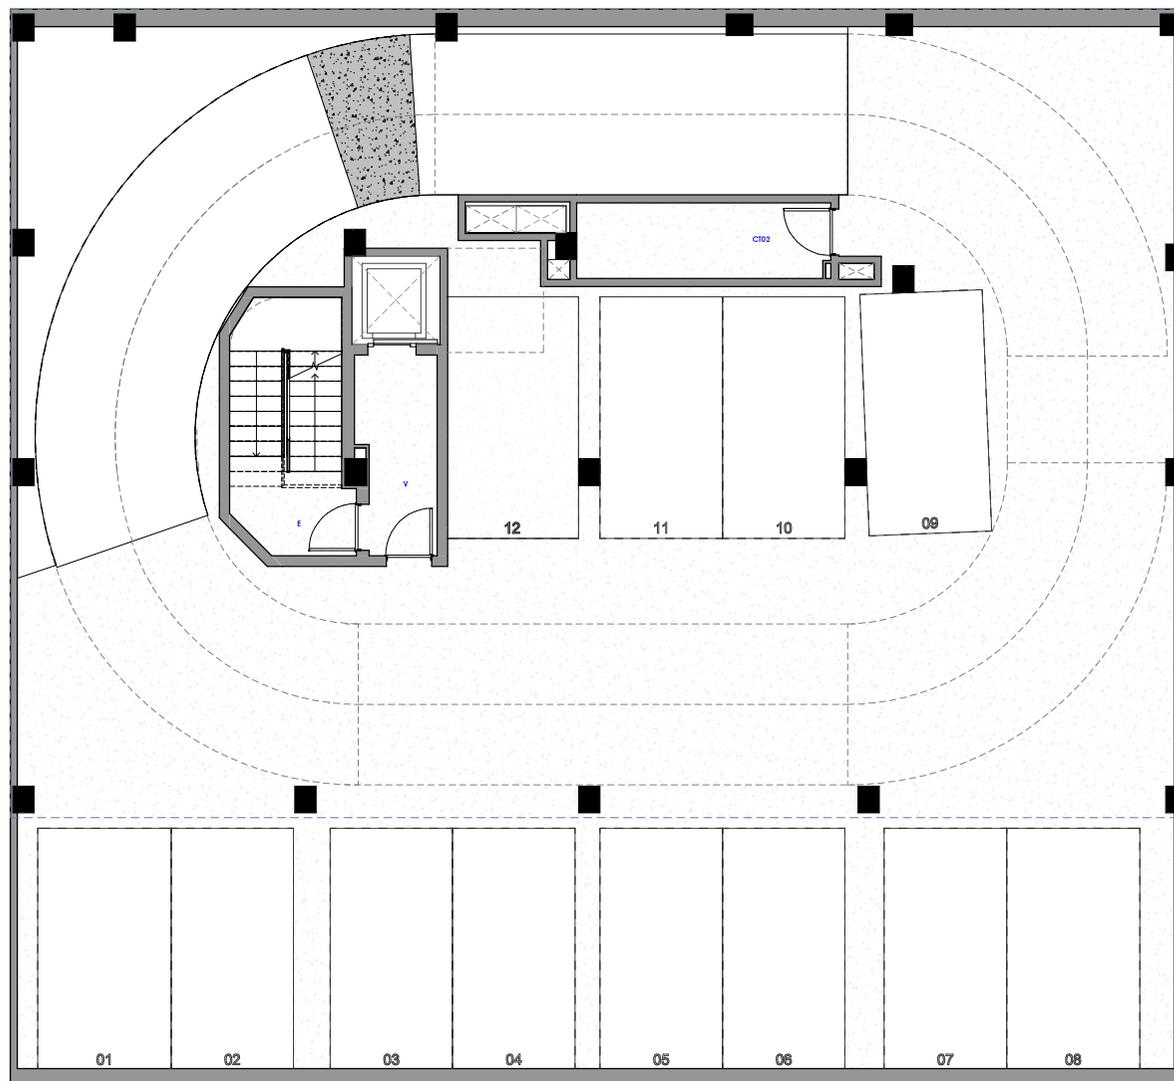

PROYECTO	EDIFICIO DE 28 UNIDADES, TRASTEROS Y GARAJE (ANTES EDIFICIO DE 24 UNIDADES, TRASTEROS, GARAJES Y LOCAL COMERCIAL)	EXTERIOR
SITUACIÓN	GRAN VÍA TÁRRAGA MONTEBLANCO, 33, CASTELLÓN	6054-22E
PROMOTOR	JUDOCINPE, S.L.	FECHA JUNIO-2024
PLANO	DISTRIBUCIÓN PLANTA SÓTANO-I	ESCALA 1:30
ARQUITECTOS	LUIS DE MARCOS MIGUEL SANTIAGO GIL BOU JESÚS DELGADO CORREA	PLANO 06
OCTÓGONO CASTELLÓN, S.L.P. Arquitectura, Ingeniería y Urbanismo. C/ Sagasta 20, Bajo. 13002 Castellón 0034-944226716		
DIBUJADO POR: Aitor		HOJA: A1

Proyecto: 6054-22E, 06, 07, 08,1000.

